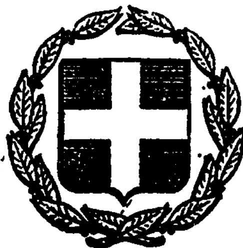


ΕΦΗΜΕΡΙΣ ΤΗΣ ΚΥΒΕΡΝΗΣΕΩΣ
ΤΗΣ ΕΛΛΗΝΙΚΗΣ ΔΗΜΟΚΡΑΤΙΑΣ

ΕΝ ΑΘΗΝΑΙΣ ΤΗ 8 ΝΟΕΜΒΡΙΟΥ 1980 | ΤΕΥΧΟΣ ΤΕΤΑΡΤΟΝ | ΑΡΙΘΜΟΣ ΦΥΛΛΟΥ 622

ΠΕΡΙΕΧΟΜΕΝΑ

ΑΠΑΛΛΟΤΡΙΩΣΕΙΣ

ΑΠΟΦΑΣΕΙΣ

ΑΝΑΚΟΙΝΩΣΕΙΣ

ΠΟΛΕΟΔΟΜΙΑ

ΑΠΟΦΑΣΕΙΣ

ΑΝΑΚΟΙΝΩΣΕΙΣ

ΑΠΑΛΛΟΤΡΙΩΣΕΙΣ

ΑΠΟΦΑΣΕΙΣ

Ἀριθ. Ζ/3624 (1)

Περὶ κηρύξεως ὡς ἀναδασωτέας ἐκτάσεως 0,270 στρεμ. στὴ θέση Πλάτωμα τῆς Κοινότητας Γυμνοῦ τοῦ Νομοῦ Εὐβοίας.

Ο ΝΟΜΑΡΧΗΣ ΕΥΒΟΙΑΣ

Ἔχοντας ὑπόψη:

1. Τὶς «περὶ Διοικητικῆς ἀποκεντρώσεως» διατάξεις.

2. Τὶς διατάξεις τοῦ Ν. 998/79 «περὶ προστασίας δασῶν καὶ δασικῶν ἐν γένει ἐκτάσεων τῆς Χώρας» καὶ συγκεκριμένα: α) τοῦ ἄρθρου 41 παρ. 1, β) τοῦ ἄρθρου 38 παρ. 1.

3. Τὴ δ/γὴ τοῦ Ὑπουργείου Γεωργίας 160417/1180/8.7.1980.

4. Τὴ Ζ/4800/15.9.80 πρόταση τοῦ Δασαρχείου Χαλκίδος περὶ κηρύξεως ἀναδασωτέας, τῆς ἀναφερομένης στὸ θέμα ἐκτάσεως, ἀποφασίζουμε:

Κηρύσσουμε ἀναδασωτέα μὲ σκοπὸ προστασίας καὶ ἀναπτύξεως τῆς δασικῆς βλαστήσεως τὴ Δημόσια δασικὴ ἔκταση 0,270 στρεμ. πού βρίσκεται στὴ θέση Πλάτωμα τῆς κοινότητος Γυμνοῦ καὶ προσδιορίζεται ἀπὸ τὰ στοιχεία: Α,Β,Γ,Δ,Α, ὅπως φαίνονται στὸ συνημμένο διάγραμμα, τὸ ὁποῖο ἀποτελεῖ ἀναπόσπαστο μέρος τῆς ἀποφάσεως αὐτῆς καὶ ἔχει ὅρια:

Ἀνατολικά: Δημόσια δασικὴ ἔκταση

Δυτικά: Δημόσια δασικὴ ἔκταση


Βόρεια: Δημόσια δασικὴ ἔκταση

Νότια: Ἀγρὸς ἰδίου.

Ἡ ἀπόφαση αὐτὴ νὰ δημοσιευθεῖ στὴν Ἐφημερίδα Κυβερνήσεως.

Χαλκίδα, 1 Ὀκτωβρίου 1980

Ὁ Νομάρχης Διευθυντὴς
Π. ΛΑΜΠΡΟΠΟΥΛΟΣ

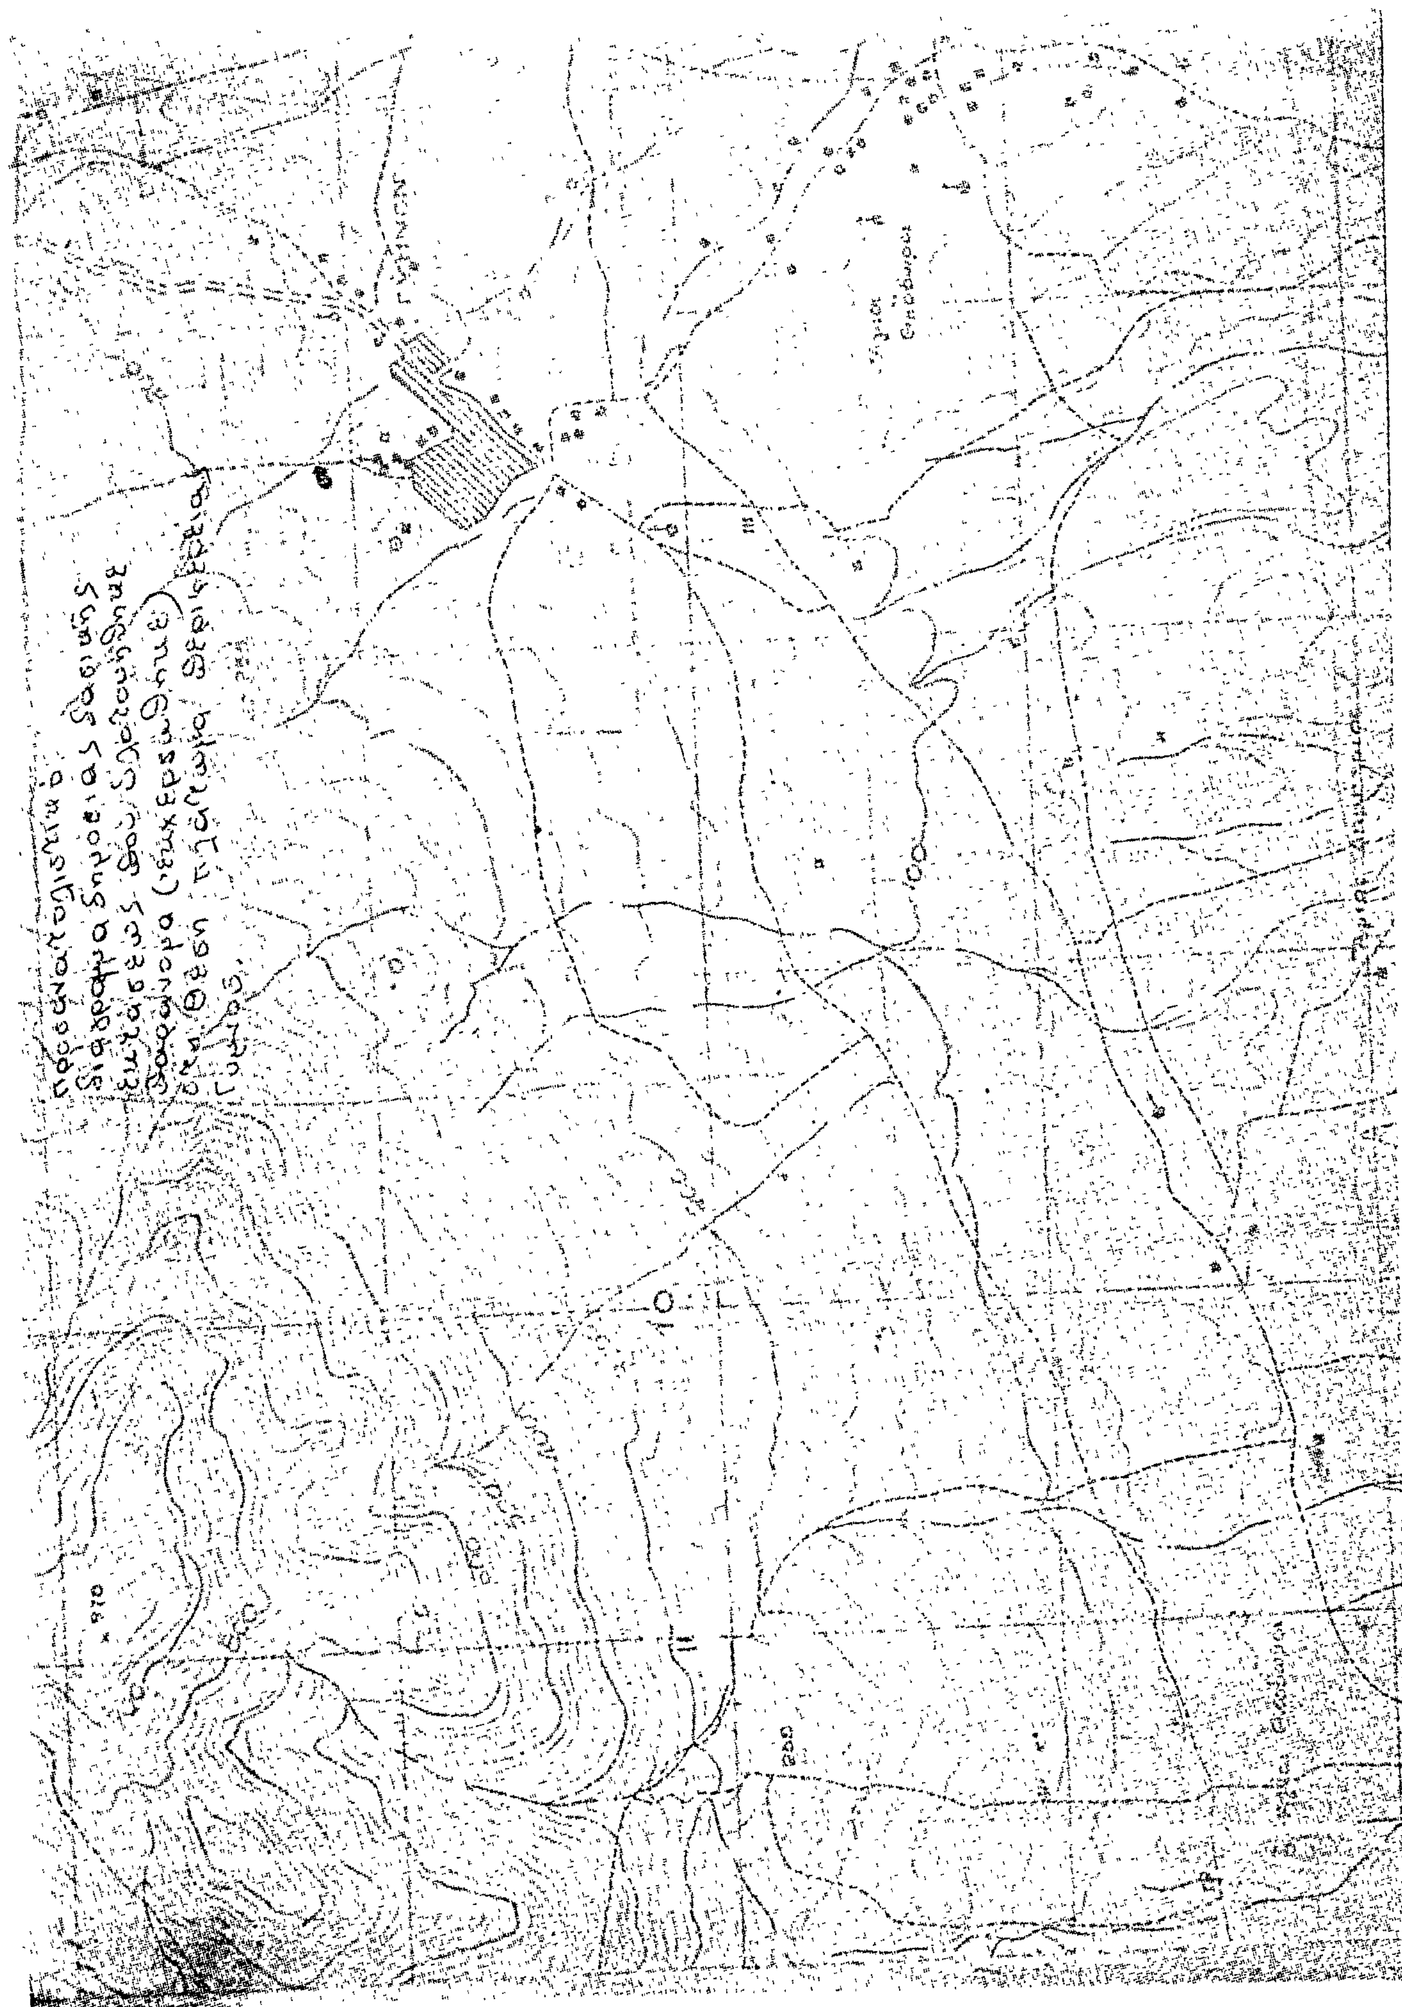

ΣΧΕΔΙΑΓΡΑΜΜΑ

καταμηνύσεως δημοσίας δασικής [illegible]
παρά του Γεωργίου [illegible]
[illegible]

ΕΚΤΑΣΗ: 270 τ.μ.

ΚΛΙΜΑΞ 1:250

Δημοσία δασική έκτασις

Α

Β

20μ

14μ

15μ

Δημοσία δασική έκτασις καταπατηθείσα παρά του Σπύρου Νεροτσου

Δημοσία δασική έκτασις

20μ

Γ

Δ

Αγρός Ιδίου

Δρόμος πρός Σέττα

ΘΕΩΡΗΘΗ
[illegible] τη 1-10-1980
νομοτεχνικός

Π. ΛΑΜΠΡΟΠΟΥΛΟΣ

Εθεωρήθη
Χαλκίς τη 13/9/1980

Χαλκίς 3-9-1980

Ο Συντάξας

ΑΝΑΚΟΙΝΩΣΕΙΣ

'Αριθ. Δ1/0/12386 (2)

Περὶ παρακαταθέσεως ἀποζημιώσεως ἀκινήτων πού ἀπαλλοτριώθηκαν γιά τήν κατασκευή τοῦ δυτικοῦ κλάδου τῆς Παρακηφισσίας Λεωφόρου (κοινή ὑπουργική ἀπόφαση Δ.2053/1897/1977 ΦΕΚ 126/22.4.77 τ.Δ').

Ο ΥΠΟΥΡΓΟΣ ΔΗΜΟΣΙΩΝ ΕΡΓΩΝ

Ἔχοντας ὑπόψη :

1. Τὶς διατάξεις τοῦ Ν.Δ. 797/1971 «περὶ 'Αναγκαστικῶν 'Απαλλοτριώσεων» (ΦΕΚ. 1/1.1.1971 τ.Α').

2. Τὰ στοιχεῖα προδικασίας γιὰ τὴν κήρυξη ἀπαλλοτριώσεως ἀκινήτων γιὰ τὴ κατασκευὴ τοῦ δυτικοῦ κλάδου τῆς Παρακηφισσίας Λεωφόρου.

3. Τὴν ἀπαλλοτριωτικὴ πράξη ἀριθ. Δ.2053/1897/77 (ΦΕΚ 126/77τ.Δ'), ἀνακοινώνουμε στὰ πρόσωπα πού ἔχουν ἢ ἀξιώνουν ἐμπράγματα δικαιώματα στὰ παραπάνω ἀκίνητα, ὅτι ἡ ἀποζημίωση τῶν ἀπαλλοτριουμένων ἐκτάσεων καὶ τῶν ἐπικειμένων τους, ὅπως περιγράφονται στὰ σχετικὰ στοιχεῖα προδικασίας, καθορίσθηκε μὲ τὴν ἀπόφαση τοῦ 'Εφετείου 'Αθηνῶν ἀριθ. 8116/79 καὶ ἔχει κατατεθεῖ στὸ Ταμεῖο Παρακαταθηκῶν καὶ Δανείων Κεντρικὴ 'Υπηρεσία μὲ τὴν ἔκδοση τοῦ γραμματίου παρακαταθήκης ἀριθ. 605585/22.10.80 συνολικοῦ ποσοῦ δραχμῶν ἑνὸς ἑκατομμυρίου ἑβδομήντα ἕξι χιλιάδων (1.076.000) ὑπὲρ τῆς 'Εριοβιομηχανίας «ΑΡΙΣΤΟΝ» 'Αφοὶ Παπάζογλου, γιὰ νὰ καταβληθεῖ μόνο στὰ πρόσωπα πού θὰ ἀναγνωρισθοῦν ὡς δικαιοῦχοι μὲ ἀπόφαση τοῦ ἁρμοδίου δικαστηρίου σύμφωνα μὲ τὶς προβλέψεις τῶν κειμένων διατάξεων.

'Αθῆναι, 30 'Οκτωβρίου 1980

Μὲ ἐντολὴ 'Υπουργοῦ
'Ο Διευθυντὴς
ΙΩΣΗΦ ΑΡ. ΑΙΓΙΔΗΣ

'Αριθ. Φ. 290/17108 (3)

Περὶ εἰδοποιήσεως τῆς γενομένης παρακαταθέσεως ἀποζημιώσεως λόγῳ ἀναγκαστικῆς ἀπαλλοτριώσεως ὑπὲρ τοῦ Σχολικοῦ Ταμείου τοῦ 50ου Δημοτικοῦ Σχολείου 'Αθηνῶν καὶ δαπάναις τοῦ 'Οργανισμοῦ Σχολικῶν Κτιρίων γηπέδου κειμένου ἐν 'Αθήναις.

ΟΡΓΑΝΙΣΜΟΣ ΣΧΟΛΙΚΩΝ ΚΤΙΡΙΩΝ

Τὸ ἐν 'Αθήναις καὶ ἐπὶ τῆς ὁδοῦ Φαλήρου 30 ἑδρεῦον Νομικὸν Πρόσωπον Δημοσίου Δικαίου ὑπὸ τὴν ἐπωνυμίαν «ΟΡΓΑΝΙΣΜΟΣ ΣΧΟΛΙΚΩΝ ΚΤΙΡΙΩΝ», εἰδοποιεῖ ὅτι, κηρυχθείσης ὑπὲρ τοῦ Σχολικοῦ Ταμείου τοῦ 50ου Δημοτικοῦ Σχολείου 'Αθηνῶν καὶ δαπάναις αὐτοῦ (Ο.Σ.Κ.) διὰ τῆς δημοσιεύσεως εἰς τὴν 'Εφημερίδα τῆς Κυβερνήσεως (ΦΕΚ τ. Δ' 598/78) τῆς ὑπ' ἀριθ. Π.9208/4462/4.11.1978 κοινῆς ἀποφάσεως τῶν 'Υπουργῶν Οἰκονομικῶν καὶ 'Εθνικῆς Παιδείας καὶ Θρησκευμάτων, τῆς ἀπαλλοτριώσεως ἐκτάσεως ἐκ μέτρων τετραγωνικῶν 1.133,20, κειμένης ἐν 'Αθήναις καὶ μεταξὺ τῶν ὁδῶν 'Αριστομένους καὶ 'Αδμήτου, κατέθεσεν εἰς τὸ ἐν 'Αθήναις ἑδρεῦον Ταμεῖον Παρακαταθηκῶν καὶ Δανείων τὴν δυνάμει τῆς ὑπ' ἀριθ. 623/8.5.1979 ἀποφάσεως τοῦ Μονομελοῦς Πρωτοδικείου 'Αθηνῶν, καθορισθεῖσαν ὑπὲρ τῶν φερομένων ὡς δικαιούχων ἀποζημίωσιν, τῆς κατὰ τὰ ἄνω ἀπαλλοτριωθείσης ἐκτάσεως, ἐκδοθέντων τῶν ὑπ' ἀριθ. 607118/5.11.1980 καὶ 607405/7.11.1980 Γραμματίων συστάσεως παρακαταθήκης τοῦ ἐν λόγῳ Ταμείου διὰ ποσὰ ἀντιστοίχως δραχμῶν 1.436.470 καὶ 27.416.780.

'Εν 'Αθήναις τῇ 7 Νοεμβρίου 1980

'Ο Γενικὸς Δ/ντὴς
ΜΙΧ. ΠΑΠΑΓΙΑΝΝΗΣ

'Αριθ. 24188 .. (4)

Περὶ εἰδοποιήσεως παρακαταθέσεως ἀπὸ τὴ ΔΕΗ συμπληρωματικῆς ἀποζημιώσεως γιὰ ἀναγκαστικὴ ἀπαλλοτρίωση ἐκτάσεως στὸ Νομὸ 'Αρκαδίας γιὰ τὴν ἀνάπτυξη 'Ορυχείου «Κυπαρίσσια» Μεγαλοπόλεως.

ΔΗΜΟΣΙΑ ΕΠΙΧΕΙΡΗΣΙΣ ΗΛΕΚΤΡΙΣΜΟΥ

Σύμφωνα μὲ τὶς διατάξεις τῶν ἄρθρων 7 καὶ 8 τοῦ Ν.Δ. 797/71 «περὶ ἀναγκαστικῶν ἀπαλλοτριώσεων», πληροφοροῦμε ὅλους, ὅσοι :

α) Ἔχουν δικαιώματα κυριότητας ἢ ἄλλα ἐμπράγματα δικαιώματα ἢ

β) Ἔχουν ἐγγράψει ὑποθήκη ἢ ἔχουν ἐπιβάλει κατάσχεση ἢ μὲ ὁποιοδήποτε τρόπο διεκδικοῦν τὰ ἀκίνητα πού βρίσκονται στὴν Κοινότητα Κυπαρισσίων τοῦ Νομοῦ 'Αρκαδίας πού ἔχουν ἀπαλλοτριωθεῖ μὲ τὴν Β.1628/4020/6.9.1977 (ΦΕΚ Δ' 367/77) ἀπόφαση 'Υπουργῶν Οἰκονομικῶν καὶ Βιομηχανίας -'Ενεργείας τὰ ἑξῆς :

'Η συμπληρωματικὴ ἀποζημίωση πού προέκυψε ἀπὸ τὴ μεταβολὴ τοῦ χαρακτηρισμοῦ τῶν ὑπ' ἀριθ. 716, 717, 718, 719 καὶ 721 κτηματοτεμαχίων πού περιλαμβάνονται στὸν 2-432/29.9.1977 (τεῦχος Α') κτηματολογικὸ πίνακα, βάσει τοῦ 22219/23.4.1980 σημειώματος τῆς Δ.Μ.Κ.Θ. καὶ βάσει τῶν τιμῶν πού καθόρισαν ἡ 107/1978 ἀπόφαση τοῦ Μονομελοῦς Πρωτοδικείου Τριπόλεως καὶ ἡ 311/1979 ἀπόφαση τοῦ 'Εφετείου Ναυπλίου γιὰ τὴν ἀνάπτυξη τοῦ 'Ορυχείου «Κυπαρίσσια» Μεγαλοπόλεως ἔχει κατατεθεῖ στὸ Ταμεῖο Παρακαταθηκῶν καὶ Δανείων μὲ τὸ 605217/18.10.1980 γραμμάτιο συστάσεως παρακαταθήκης, ποσοῦ δραχμῶν ἑκατὸ δύο χιλιάδων ἑξακοσίων (102.600).

'Η ἀνωτέρω ἀποζημίωση εἶναι ἀποδοτέα στοὺς δικαιούχους πού θὰ ἀναγνωρισθοῦν σύμφωνα μὲ τὸ νόμο.

'Αθῆναι, 30 'Οκτωβρίου 1980

'Ο Νομικὸς Σύμβουλος
Γ. Δ. ΜΗΛΑΣ

'Αριθ. 24189 (4)

Περὶ εἰδοποιήσεως παρακαταθέσεως ἀπὸ τὴ ΔΕΗ ἀποζημιώσεως γιὰ ἀναγκαστικὴ ἀπαλλοτρίωση ἀκινήτων στὸ Νομὸ Ἄρτας. ΥΗΕ Πουρναρίου γιὰ τὴν ἀποκατάσταση ὁδικῆς ἐπικοινωνίας Ἄρτας -'Αγνάντων.

ΔΗΜΟΣΙΑ ΕΠΙΧΕΙΡΗΣΙΣ ΗΛΕΚΤΡΙΣΜΟΥ

Σύμφωνα μὲ τὶς διατάξεις τῶν ἄρθρων 7 καὶ 8 τοῦ Ν.Δ. 797/71 «περὶ ἀναγκαστικῶν ἀπαλλοτριώσεων» πληροφοροῦμε ὅλους, ὅσοι :

α) Ἔχουν δικαιώματα κυριότητος ἢ ἄλλα ἐμπράγματα δικαιώματα ἢ

β) Ἔχουν ἐγγράψει ὑποθήκη ἢ ἔχουν ἐπιβάλει κατάσχεση ἢ μὲ ὁποιοδήποτε τρόπο διεκδικοῦν τὰ ἀκίνητα πού βρίσκονται στὶς Κοινότητες Κάτω Καλεντίνης & Διστράτου τοῦ Νομοῦ Ἄρτας καὶ ἔχουν ἀπαλλοτριωθεῖ μὲ τὴν Τ.Υ.809/14.2.1979 (ΦΕΚ Δ' 146/1979) ἀπόφαση τοῦ Νομάρχη Ἄρτας γιὰ τὴν ἀποκατάσταση ὁδικῆς ἐπικοινωνίας Ἄρτας -'Αγνάντων (ΥΗΕ Πουρναρίου), τὰ ἑξῆς :

'Η ἀποζημίωση πού καθόρισε ἡ 153/1980 ἀπόφαση τοῦ Μονομελοῦς Πρωτοδικείου Ἄρτας γιὰ τὰ ἀνωτέρω ἀκίνητα καὶ γιὰ τὰ συστατικὰ καὶ παραρτήματα αὐτῶν, ἔχει κατατεθεῖ στὸ Ταμεῖο Παρακαταθηκῶν καὶ Δανείων μὲ τὸ 605216/18.10.1980 γραμμάτιο συστάσεως παρακαταθήκης, ποσοῦ δραχμῶν σαράντα μιᾶς χιλιάδων τριακοσίων ὀγδοήκοντα (41.380).

Τὰ ἀνωτέρω ἀκίνητα εἰκονίζονται στὸ 561-18-53/7.2.77 κτηματολογικὸ διάγραμμα - πίνακα (ἀναθ. 3η 18.4.79).

Ἡ ἀνωτέρω ἀποζημίωση εἶναι ἀποδοτέα στούς δικαιούχους πού θά ἀναγνωρισθοῦν σύμφωνα μέ τό νόμο.

Ἀθῆναι, 30 Ὀκτωβρίου 1980

Ὁ Νομικός Σύμβουλος
Γ. Δ. ΜΗΛΑΣ

ΠΟΛΕΟΔΟΜΙΑ

ΑΠΟΦΑΣΕΙΣ

Ἀριθ. 1067 (6)

Περί ἀναγνωρίσεως τῆς ἰδιωτικῆς παρόδου τῆς ὁδοῦ Ἠπείρου ὅτι ὑπάρχει πρίν ἀπό τό ἔτος 1923, στή Λάρισα, Ν. Λαρίσης.

Ο ΝΟΜΑΡΧΗΣ ΛΑΡΙΣΗΣ

Σύμφωνα μέ:

1. Τίς διατάξεις: α) Τῆς παρ. 4 τοῦ ἄρθρου 20 τοῦ ἀπό 17.7.1923 Ν. Δ/τος «περί σχεδίων πόλεων, κωμῶν καί συνοικισμῶν τοῦ Κράτους καί ἀνεγέρσεως αὐτῶν», β) τοῦ Ν.3200/55 «περί Διοικητικῆς Ἀποκεντρώσεως», ὅπως ἔχει συμπληρωθεῖ καί τροποποιηθεῖ μεταγενέστερα μέ τό 532/70 Ν.Δ., γ) τοῦ 712/70 Β.Δ. «περί καθορισμοῦ τῶν διατηρουμένων ὑπέρ τοῦ Ὑπουργοῦ Δημοσίων Ἔργων ἁρμοδιοτήτων», πού ἐκδόθηκε σ' ἐκτέλεση τοῦ 532/70 Ν.Δ., ὅπως αὐτά τροποποιήθηκαν καί συμπληρώθηκαν μέ τά 677/71 καί 198/72 Β. Δ/τα.

2. Τήν ἀπό 17.5.1980 αἴτηση τοῦ Παύλου Πούπη μέ τήν ὁποία ζητᾶ τήν ἔκδοση ἀποφάσεως γιά τήν πάροδο τῆς ὁδοῦ Ἠπείρου πού ἔχει σχηματισθεῖ πρίν ἀπό τό ἔτος 1923.

3. Τούς ἀκόλουθους τίτλους ἰδιοκτησίας, στούς ὁποίους ἀναφέρεται ἡ ὑπόψη πάροδος:
α) 10929/13.10.1954 Συμβόλαιο τοῦ Συμβ. Δ. Κατσιλέρου.
β) 5207/20.5.1928 Συμβ. τοῦ Συμβ. Ι. Μουλούλη.
γ) 9214/14.11.1920 Συμβολαίου τοῦ Συμ/φου Λαρίσης Π. Μουλούλη.

4. Τό ἀπό 12.5.1980 τοπογραφικό διάγραμμα.

5. Τήν ὑπ' ἀρ. 101/1980 πράξη τοῦ Νομαρχιακοῦ Συμβουλίου Δημοσίων Ἔργων Ν. Λαρίσης, ἀποφασίζουμε:

Ἀναγνωρίζουμε ὅτι ἡ πάροδος τῆς ὁδοῦ Ἠπείρου, πού ἔχει σχηματισθεῖ μέ ἰδιωτική πρωτοβουλία, προϋπῆρχε τοῦ ἀπό 17.7.1923 Ν. Δ/τος, μετά τήν ἰσχύ τοῦ ὁποίου δέν ἔγινε καμιά αὔξηση τοῦ ἀρχικοῦ κοινόχρηστου χώρου.

Ἡ ἀνωτέρω πάροδος βρίσκεται μέσα στό ἐγκεκριμένο σχέδιο πόλεως Λαρίσης, καί περικλείεται ἀπό τίς ὁδούς Ἠπείρου, Ὑψηλάντου, Πλουτάρχου, ὅπως φαίνεται στό ἀπό 12.5.1980 τοπογραφικό διάγραμμα τοῦ Πολιτικοῦ Μηχ/κοῦ Γεωργίου Ρωμοσιοῦ, τό ὁποῖο ἔχει θεωρηθεῖ ἀπό τή Δ/ντή Τεχνικῶν Ὑπηρεσιῶν τῆς Νομαρχίας μας.

Ἡ ἀπόφαση αὐτή νά δημοσιευθεῖ στήν Ἐφημερίδα τῆς Κυβερνήσεως.

Λάρισα, 3 Ὀκτωβρίου 1980


Ὁ Νομάρχης
Γ. ΛΑΜΠΡΙΝΑΚΟΣ

ΤΟΠΟΓΡΑΦΙΚΟ ΔΙΑΓΡΑΜΜΑ ΙΔΙ

ΕΠΙ ΤΩΝ ΟΔΩΝ ΥΨΗΛΑΝΤΟΥ Κ' ΗΠΕΙ

ΦΕΡΟΜΕΝΟΙ ΙΔΙΟΚΤΗΤΕΣ

1. Πουγγή Παύλος
2. Γιαννόπουλος
3. Κληρονόμοι Δ. Αθανασόπουλου ν Μαρίας Τσίτου
4. Γκούμης Βασίλειος
5. Μπάφκιος Αλέξανδρος
6. Χριστοφορίδης Περικλής
7. Μαλμπάνης Αλέξανδρος
8. Μαλμπάνης Γεώργιος
9. Μέλιος Ιωάννης

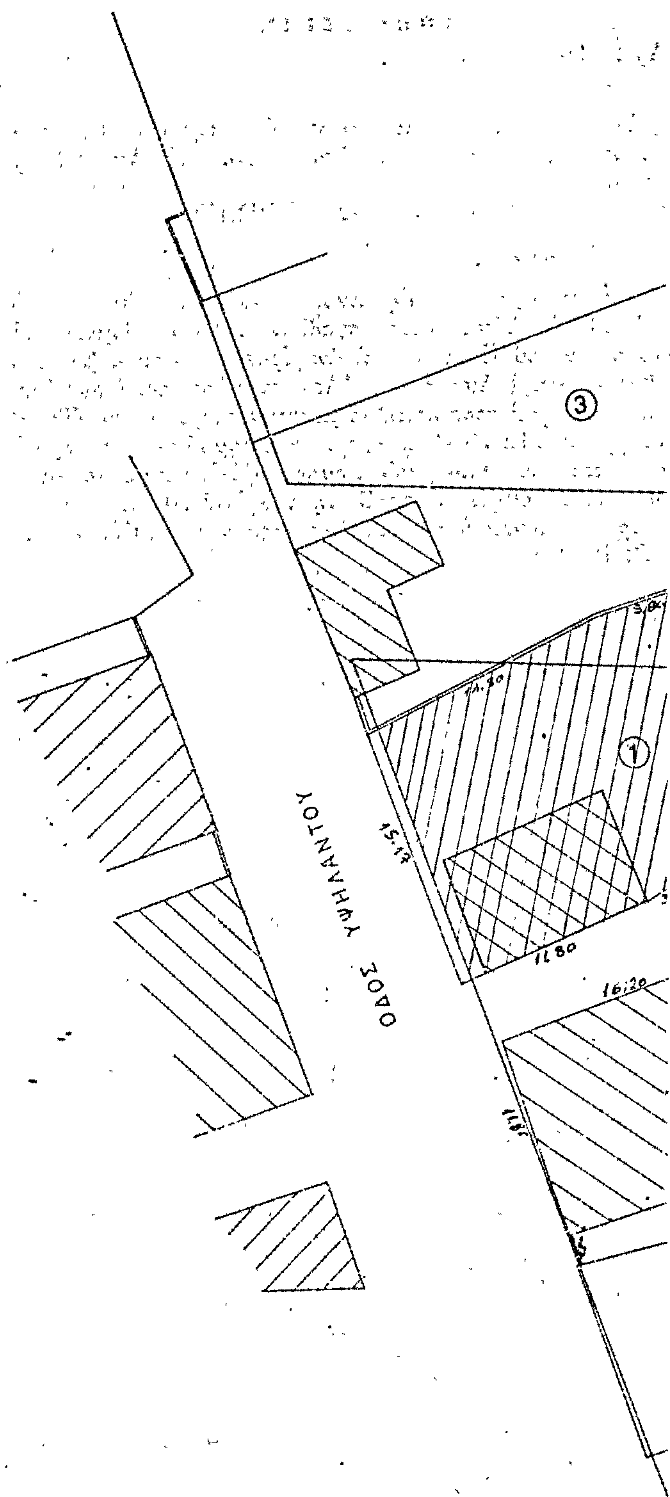

ΟΚΤΗΣΙΟΝ

ΡΟΥ

ΟΔΟΣ ΠΛΟΥΤΑΡΧΟΥ

ΟΔΟΣ ΗΠΕΙΡΟΥ

πάροδος οδού Ηπείρου

④ ② ⑤ ⑥ ⑦ ⑧ ⑨

ΝΟΜΑΡΧΙΑΚΟ ΣΥΜΒΟΥΛΙΟ
ΔΗΜΟΣΙΩΝ ΕΡΓΩΝ
ΝΟΜΑΡΧΙΑΣ ΛΑΡΙΣΗΣ

ΚΥΡΙΑΚ. ΧΑΛΒΑΤΖΟΓΛΟΥ

ΓΕΩΡΓΙΟΣ Α. ΡΩΜΟΣ
ΤΡΙΚΑΛΑ

ΑΝΑΚΟΙΝΩΣΕΙΣ

Ἀριθ. Δ1/12367 (7)

Περὶ παρακαταθέσεως ἀποζημιώσεως προσκυρουμένων τμημάτων οἰκοπέδων πού ἀπέμειναν μὴ ἄρτια κατὰ τὴν ἐφαρμογὴ τοῦ ἐγκεκριμένου ρυμοτομικοῦ σχεδίου στὴ Νέα Λεωφόρο Πεντέλης (πράξη ἀναλογισμοῦ 3/1979).

Ο ΥΠΟΥΡΓΟΣ ΔΗΜΟΣΙΩΝ ΕΡΓΩΝ

Ἔχοντας ὑπόψη :

1. Τὶς διατάξεις τοῦ Ν.Δ. 17.7.1923 «περὶ σχεδίων πόλεων, κωμῶν καὶ συνοικισμῶν τοῦ Κράτους καὶ οἰκοδομῆς αὐτῶν» (ΦΕΚ 228/16.8.1923 τ.Α'.).

2. Τὶς διατάξεις τοῦ Ν.Δ. 797/1971 «περὶ ἀναγκαστικῶν ἀπαλλοτριώσεων» (ΦΕΚ 1/1.1.1971 τ.Α'.).

3. Τὸν πίνακα παρακαταθέσεως τῆς ἀποζημιώσεως πού καθορίσθηκε μὲ τὴν ἀπόφαση 1371/1979 τοῦ Μονομελοῦς Πρωτοδικείου Ἀθήνας γιὰ προσκυρούμενα τμήματα οἰκοπέδων πού ἀπέμειναν μὴ ἄρτια κατὰ τὴν ἐφαρμογὴ τοῦ ἐγκεκριμένου ρυμοτομικοῦ σχέδιου τοῦ Δήμου Ζωγράφου γιὰ τὴ διάνοιξη τῆς Νέας Λεωφόρου Πεντέλης σύμφωνα μὲ τὶς ἐνδείξεις τῆς πράξεως ἀναλογισμοῦ 3/1979 ἀνακοινώνουμε στὰ πρόσωπα πού ἔχουν ἢ ἀξιώνουν ἐμπράγματα δικαιώματα στὰ παραπάνω ἀκίνητα, ὅτι ἡ ἀποζημίωση τῶν οἰκοπεδικῶν ἐκτάσεων πού προσκυρώνονται ὅπως σημειώνονται στὰ στοιχεῖα προδικασίας τοῦ ἄρθρου 5 τοῦ Ν. 653/1977, ἔχει κατατεθεῖ στὸ Ταμεῖο Παρακαταθηκῶν καὶ Δανείων, ὕστερα ἀπὸ τὸ συμψηφισμὸ δικαιωμάτων καὶ ὑποχρεώσεων πού προβλέπει τὸ ἄρθρο 6 τοῦ Ν. 5269/1931 καὶ μὲ τὴν ἔκδοση τοῦ γραμματίου παρακαταθήκης 605890/24.10.80 συνολικοῦ ποσοῦ 91.000 δραχμῶν.

Ἡ παρακατάθεση τῆς παραπάνω ἀποζημιώσεως ἔγινε ὑπὲρ τοῦ Ἀριστοτέλη Βασσατῆ δραχ. 91.000 καὶ θὰ καταβληθεῖ μόνο στὰ πρόσωπα πού θὰ ἀναγνωρισθοῦν ὡς δικαιοῦχοι μὲ ἀπόφαση τοῦ Μονομελοῦς Πρωτοδικείου Ἀθηνῶν.

Ἀθῆναι, 31 Ὀκτωβρίου 1980

Μὲ ἐντολὴ Ὑπουργοῦ
Ὁ Διευθυντὴς
ΙΩΣΗΦ ΑΡ. ΑΙΓΙΔΗΣ

ΑΠΟ ΤΟ ΕΘΝΙΚΟ ΤΥΠΟΓΡΑΦΕΙΟ